





MiaBianca
ELITE GROUP DEVELOPER

Budynek 3, piętro - 57,75 m²

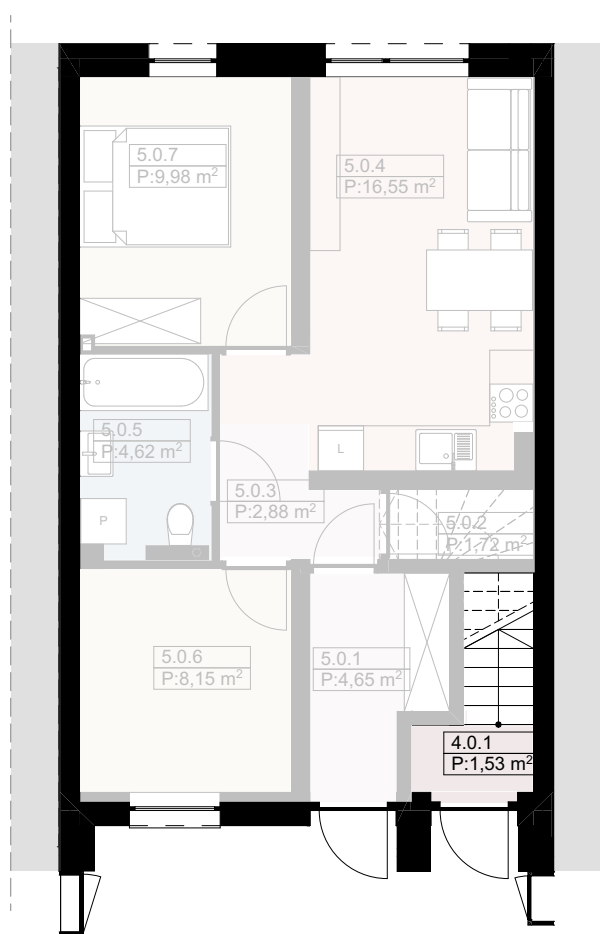

Parter, skala 1:100


Numer pom.	Nazwa pomieszczenia	Pow. m ²
4.0.1	Wiatrołap	1,53

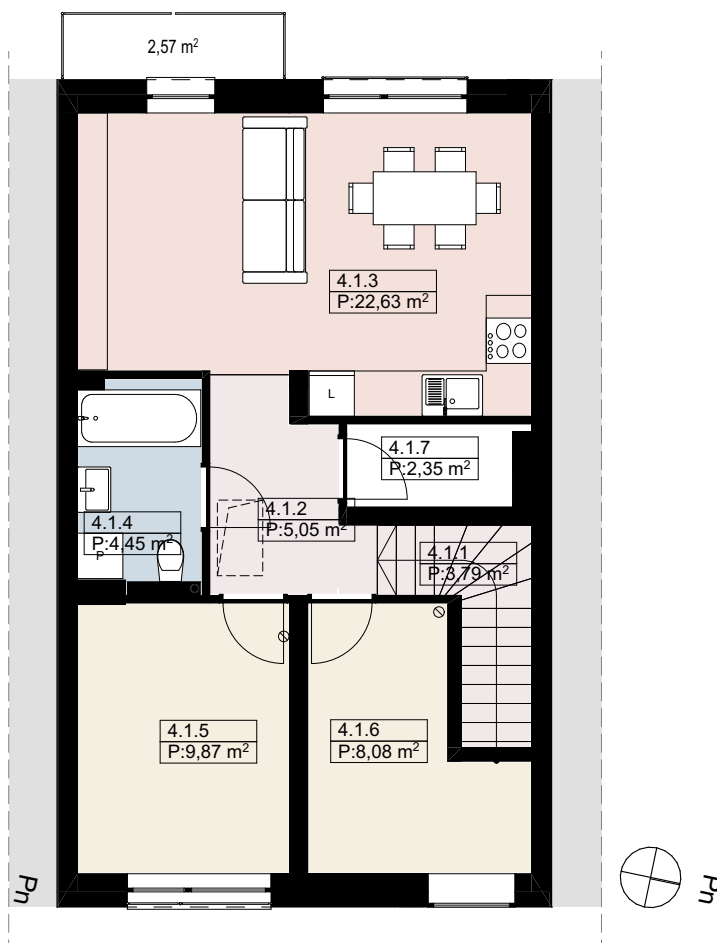

Piętro, skala 1:100

Numer pom.	Nazwa pomieszczenia	Pow. m ²
4.1.1	Klatka schodowa	3,79
4.1.2	Komunikacja	5,05
4.1.3	Strefa dzienna	22,63
4.1.4	Łazienka	4,45
4.1.5	Pom. pomocnicze	9,87
4.1.6	Garderoba	8,08
4.1.7	Garderoba	2,35
		56,22 m²
	Balkon	2,57

Lokalizacja

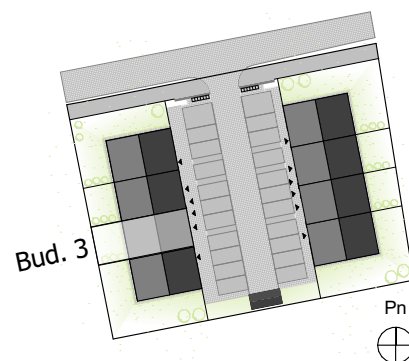

Powierzchnie poszczególnych mieszkań podano wg. Polskich Normy (PN ISO 9836: 1997) jako powierzchnię w świetle ścian wykończonych (tynki). Powyższa oferta ma charakter informacyjny i nie stanowi oferty handlowej w rozumieniu art. 66 § 1 Kodeksu Cywilnego

ELITE GROUP DEVELOPER Sp. z o.o.
ul. Słowackiego 11, 35-045 Rzeszów
tel. 729 882 772
biuro@egdeveloper.pl