





MiaBianca
ELITE GROUP DEVELOPER

Budynek 6, piętro - 57,75 m²

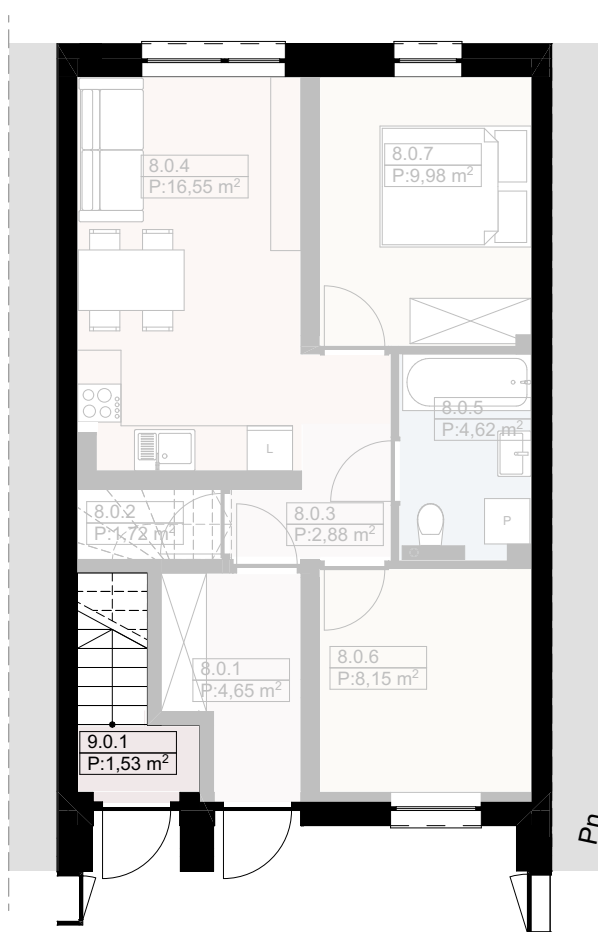

Parter, skala 1:100


| Numer pom. | Nazwa pomieszczenia | Pow. m2 |
|------------|---------------------|---------|
| 9.0.1 | Wiatrołap | 1,53 |

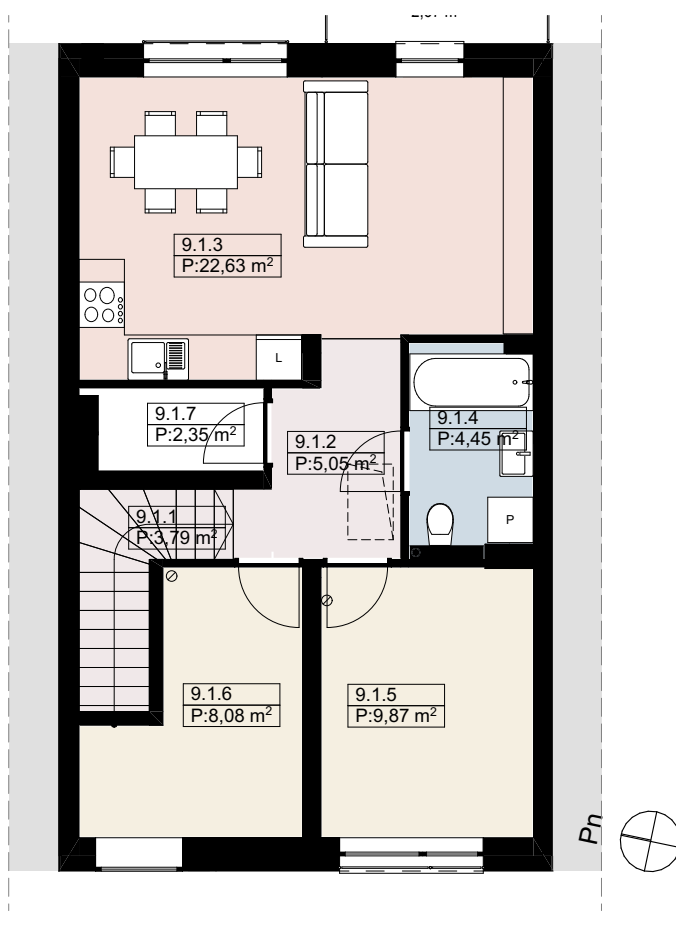

Piętro, skala 1:100

| Numer pom. | Nazwa pomieszczenia | Pow. m2 |
|------------|---------------------|----------------------------|
| 9.1.1 | Klatka schodowa | 3,79 |
| 9.1.2 | Komunikacja | 5,05 |
| 9.1.3 | Strefa dzienna | 22,63 |
| 9.1.4 | Łazienka | 4,45 |
| 9.1.5 | Pom.pomocnicze | 9,87 |
| 9.1.6 | Garderoba | 8,08 |
| 9.1.7 | Garderoba | 2,35 |
| | | 56,22 m² |
| | Balkon | 2,57 |

Lokalizacja

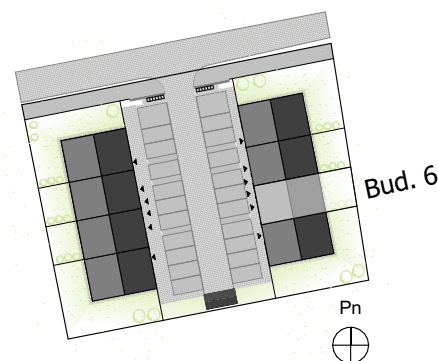

Powierzchnie poszczególnych mieszkań podano wg. Polskich Normy (PN ISO 9836: 1997) jako powierzchnię w świetle ścian wykończonych (tynki). Powyższa oferta ma charakter informacyjny i nie stanowi oferty handlowej w rozumieniu art. 66 § 1 Kodeksu Cywilnego

ELITE GROUP DEVELOPER Sp. z o.o.
ul. Słowackiego 11, 35-045 Rzeszów
tel. 729 882 772
biuro@egdeveloper.pl