




MiaBianca
ELITE GROUP DEVELOPER


Budynek 3, parter - 48,55 m²

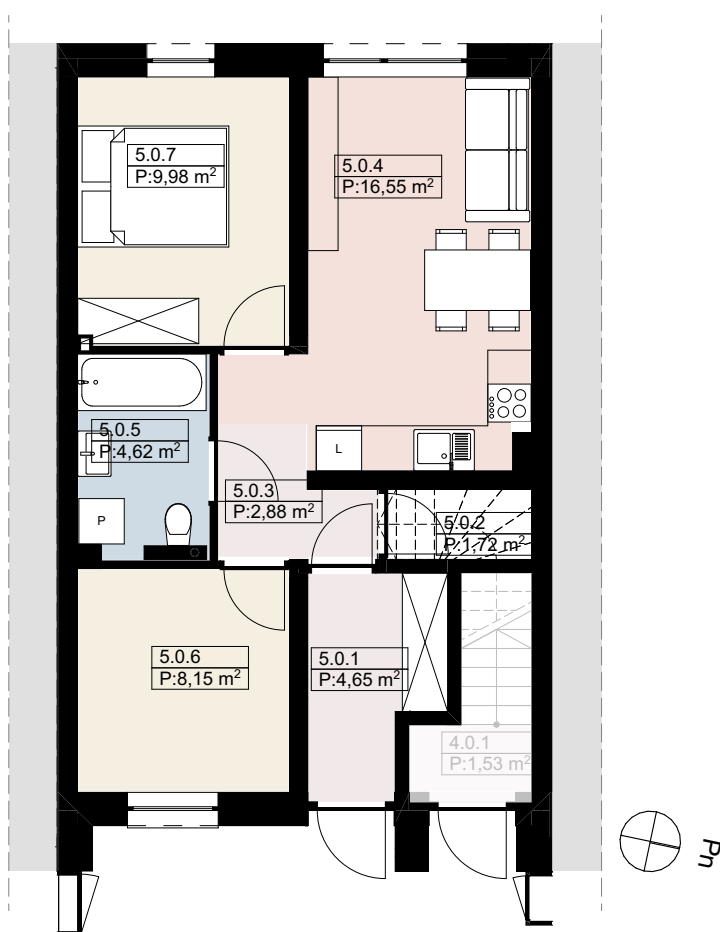

Parter, skala 1:100

Numer pom.	Nazwa pomieszczenia	Pow. m ²
5.0.1	Wiatrołap	4,65
5.0.2	Garderoba	1,72
5.0.3	Komunikacja	2,88
5.0.4	Strefa dzienna	16,55
5.0.5	Łazienka	4,62
5.0.6	Pom. pomocnicze	8,15
5.0.7	Sypialnia I	9,98
		48,55 m²

Lokalizacja

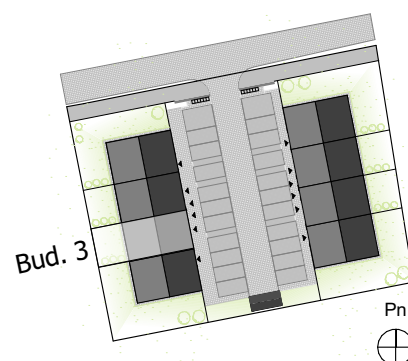

Powierzchnie poszczególnych mieszkań podano wg. Polskich Normy (PN ISO 9836: 1997) jako powierzchnię w świetle ścian wykończonych (tynki). Powyższa oferta ma charakter informacyjny i nie stanowi oferty handlowej w rozumieniu art. 66 § 1 Kodeksu Cywilnego

ELITE GROUP DEVELOPER Sp. z o.o.
ul. Słowackiego 11, 35-045 Rzeszów
tel. 729 882 772
biuro@egdeveloper.pl