




MiaBianca
ELITE GROUP DEVELOPER


Budynek 7, parter - 48,55 m²

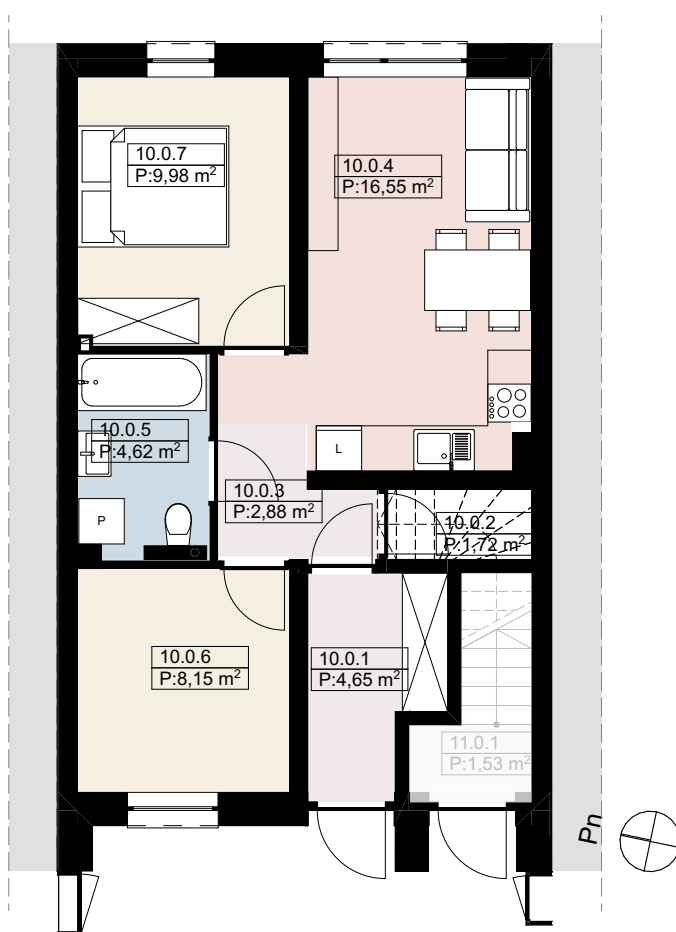

Parter, skala 1:100

| Numer pom. | Nazwa pomieszczenia | Pow. m ² |
|------------|---------------------|----------------------------|
| 10.0.1 | Wiatrołap | 4,65 |
| 10.0.2 | Garderoba | 1,72 |
| 10.0.3 | Komunikacja | 2,88 |
| 10.0.4 | Strefa dzienna | 16,55 |
| 10.0.5 | Łazienka | 4,62 |
| 10.0.6 | Pom. pomocnicze | 8,15 |
| 10.0.7 | Sypialnia I | 9,98 |
| | | 48,55 m² |

Lokalizacja

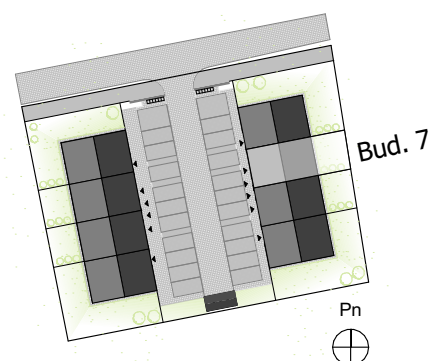

Powierzchnie poszczególnych mieszkań podano wg. Polskich Normy (PN ISO 9836: 1997) jako powierzchnię w świetle ścian wykończonych (tynki). Powyższa oferta ma charakter informacyjny i nie stanowi oferty handlowej w rozumieniu art. 66 § 1 Kodeksu Cywilnego

ELITE GROUP DEVELOPER Sp. z o.o.
ul. Słowackiego 11, 35-045 Rzeszów
tel. 729 882 772
biuro@egdeveloper.pl