





MiaBianca
ELITE GROUP DEVELOPER

Budynek 8 - 107,19 m²

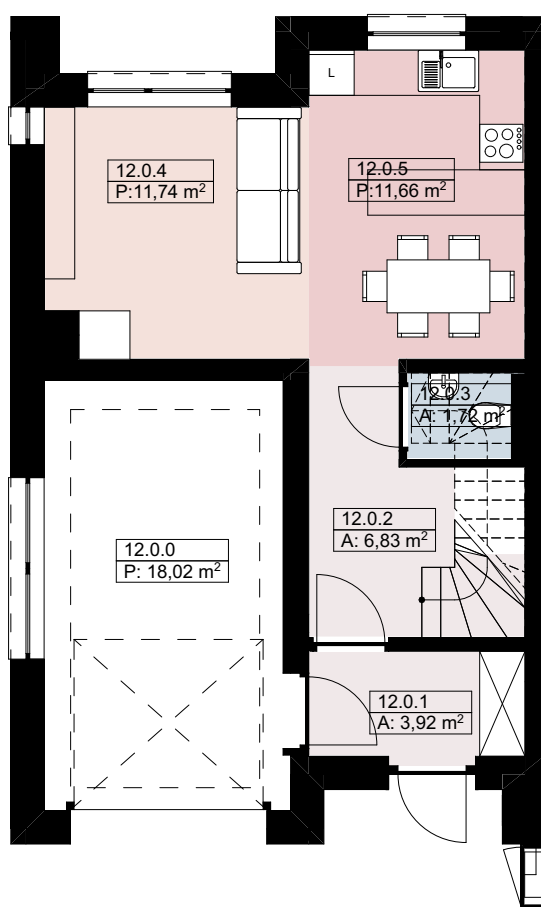

Parter, skala 1:100


Numer pom.	Nazwa pomieszczenia	Pow. m2
12.0.0	Garaż	18,02
12.0.1	Wiatrołap	3,92
12.0.2	Komunikacja	6,83
12.0.3	Wc	1,72
12.0.4	Salon	11,74
12.0.5	Kuchnia + jadalnia	11,66
		53,89 m²

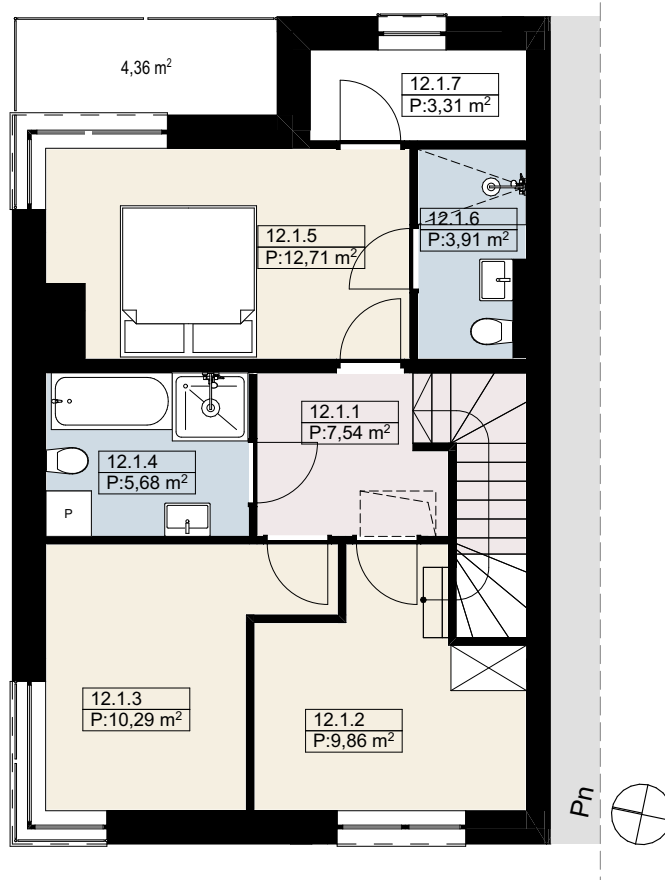

Piętro, skala 1:100

Numer pom.	Nazwa pomieszczenia	Pow. m2
12.1.1	Komunikacja	7,54
12.1.2	Garderoba	9,86
12.1.3	Pomieszczenie po...	10,29
12.1.4	Łazienka	5,68
12.1.5	Sypialnia I	12,71
12.1.6	Toaleta	3,91
12.1.7	Garderoba	3,31
		53,30 m²
	Balkon	4,36

Lokalizacja

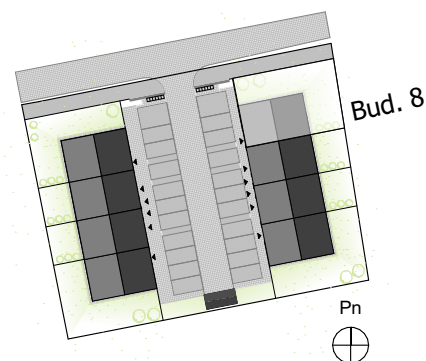

Powierzchnie poszczególnych mieszkań podano wg. Polskich Normy (PN ISO 9836: 1997) jako powierzchnię w świetle ścian wykończonych (tynki). Powyższa oferta ma charakter informacyjny i nie stanowi oferty handlowej w rozumieniu art. 66 § 1 Kodeksu Cywilnego

ELITE GROUP DEVELOPER Sp. z o.o.
ul. Słowackiego 11, 35-045 Rzeszów
tel. 729 882 772
biuro@egdeveloper.pl